


第6 駐車一部駐車不可のお知らせ

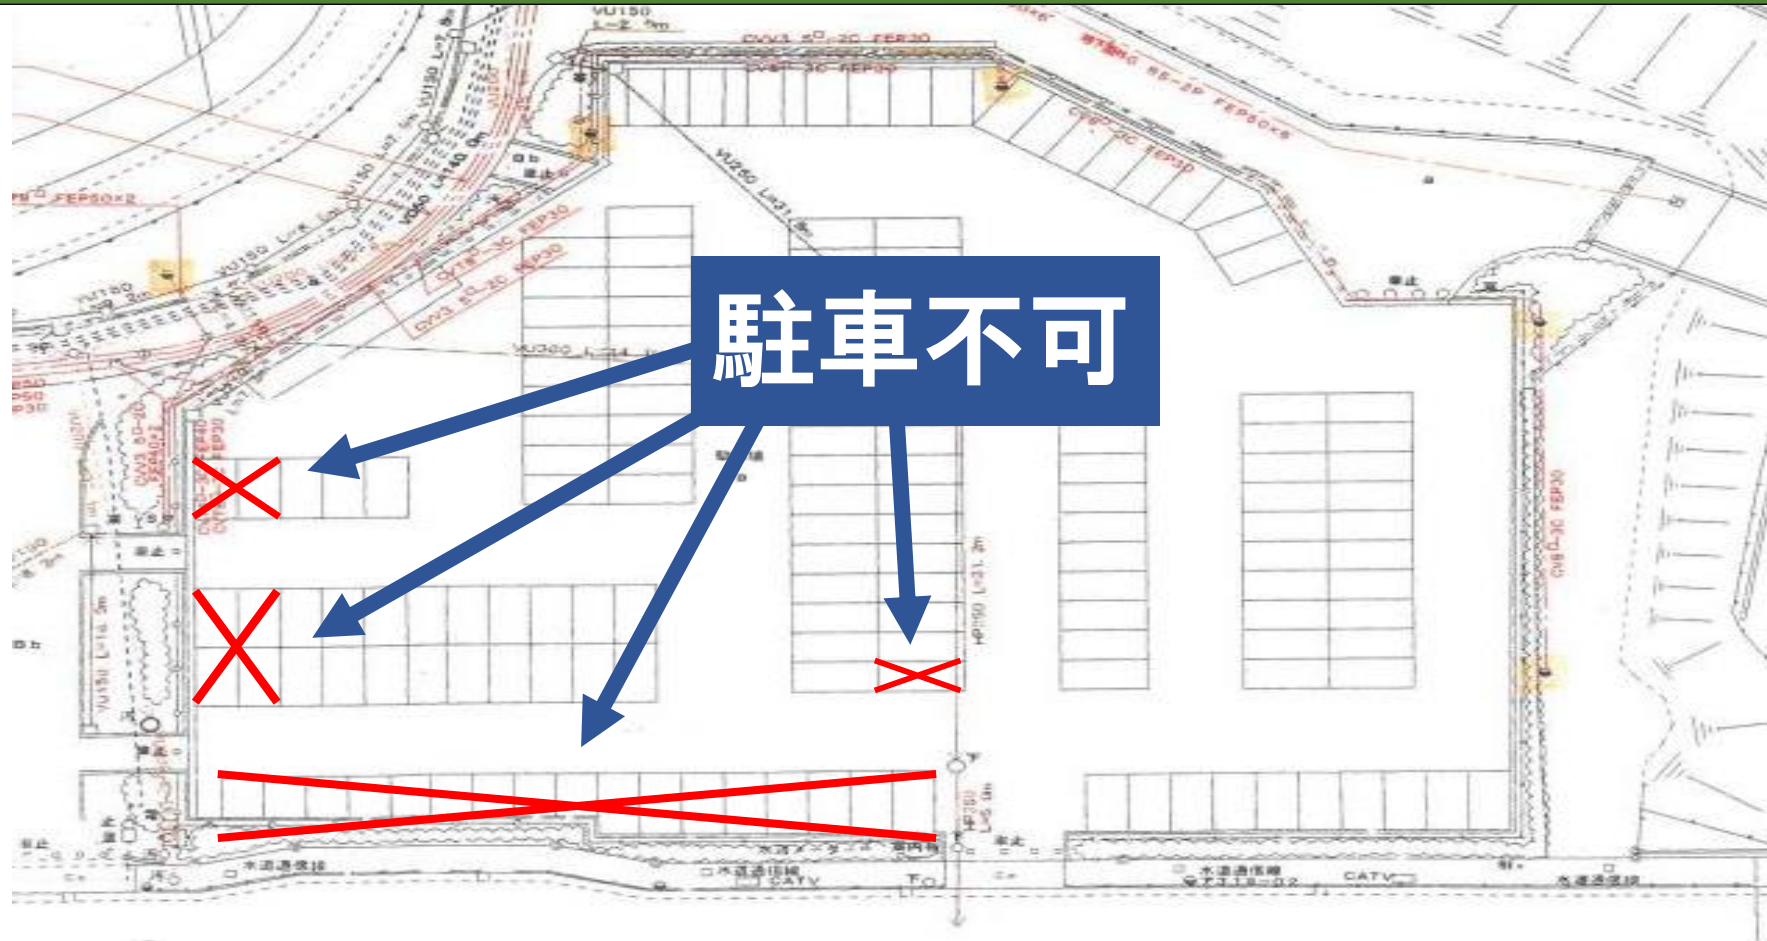

駐車場の「混雑・空き状況確認システム」の設置工事の為、
第6駐車場の一部を駐車不可とさせていただきます
ご不便をおかけしますが、ご理解ご協力のほどよろしくお願いいたします